


Схема размещения объектов нестационарной торговли  
на территории станции Веселой

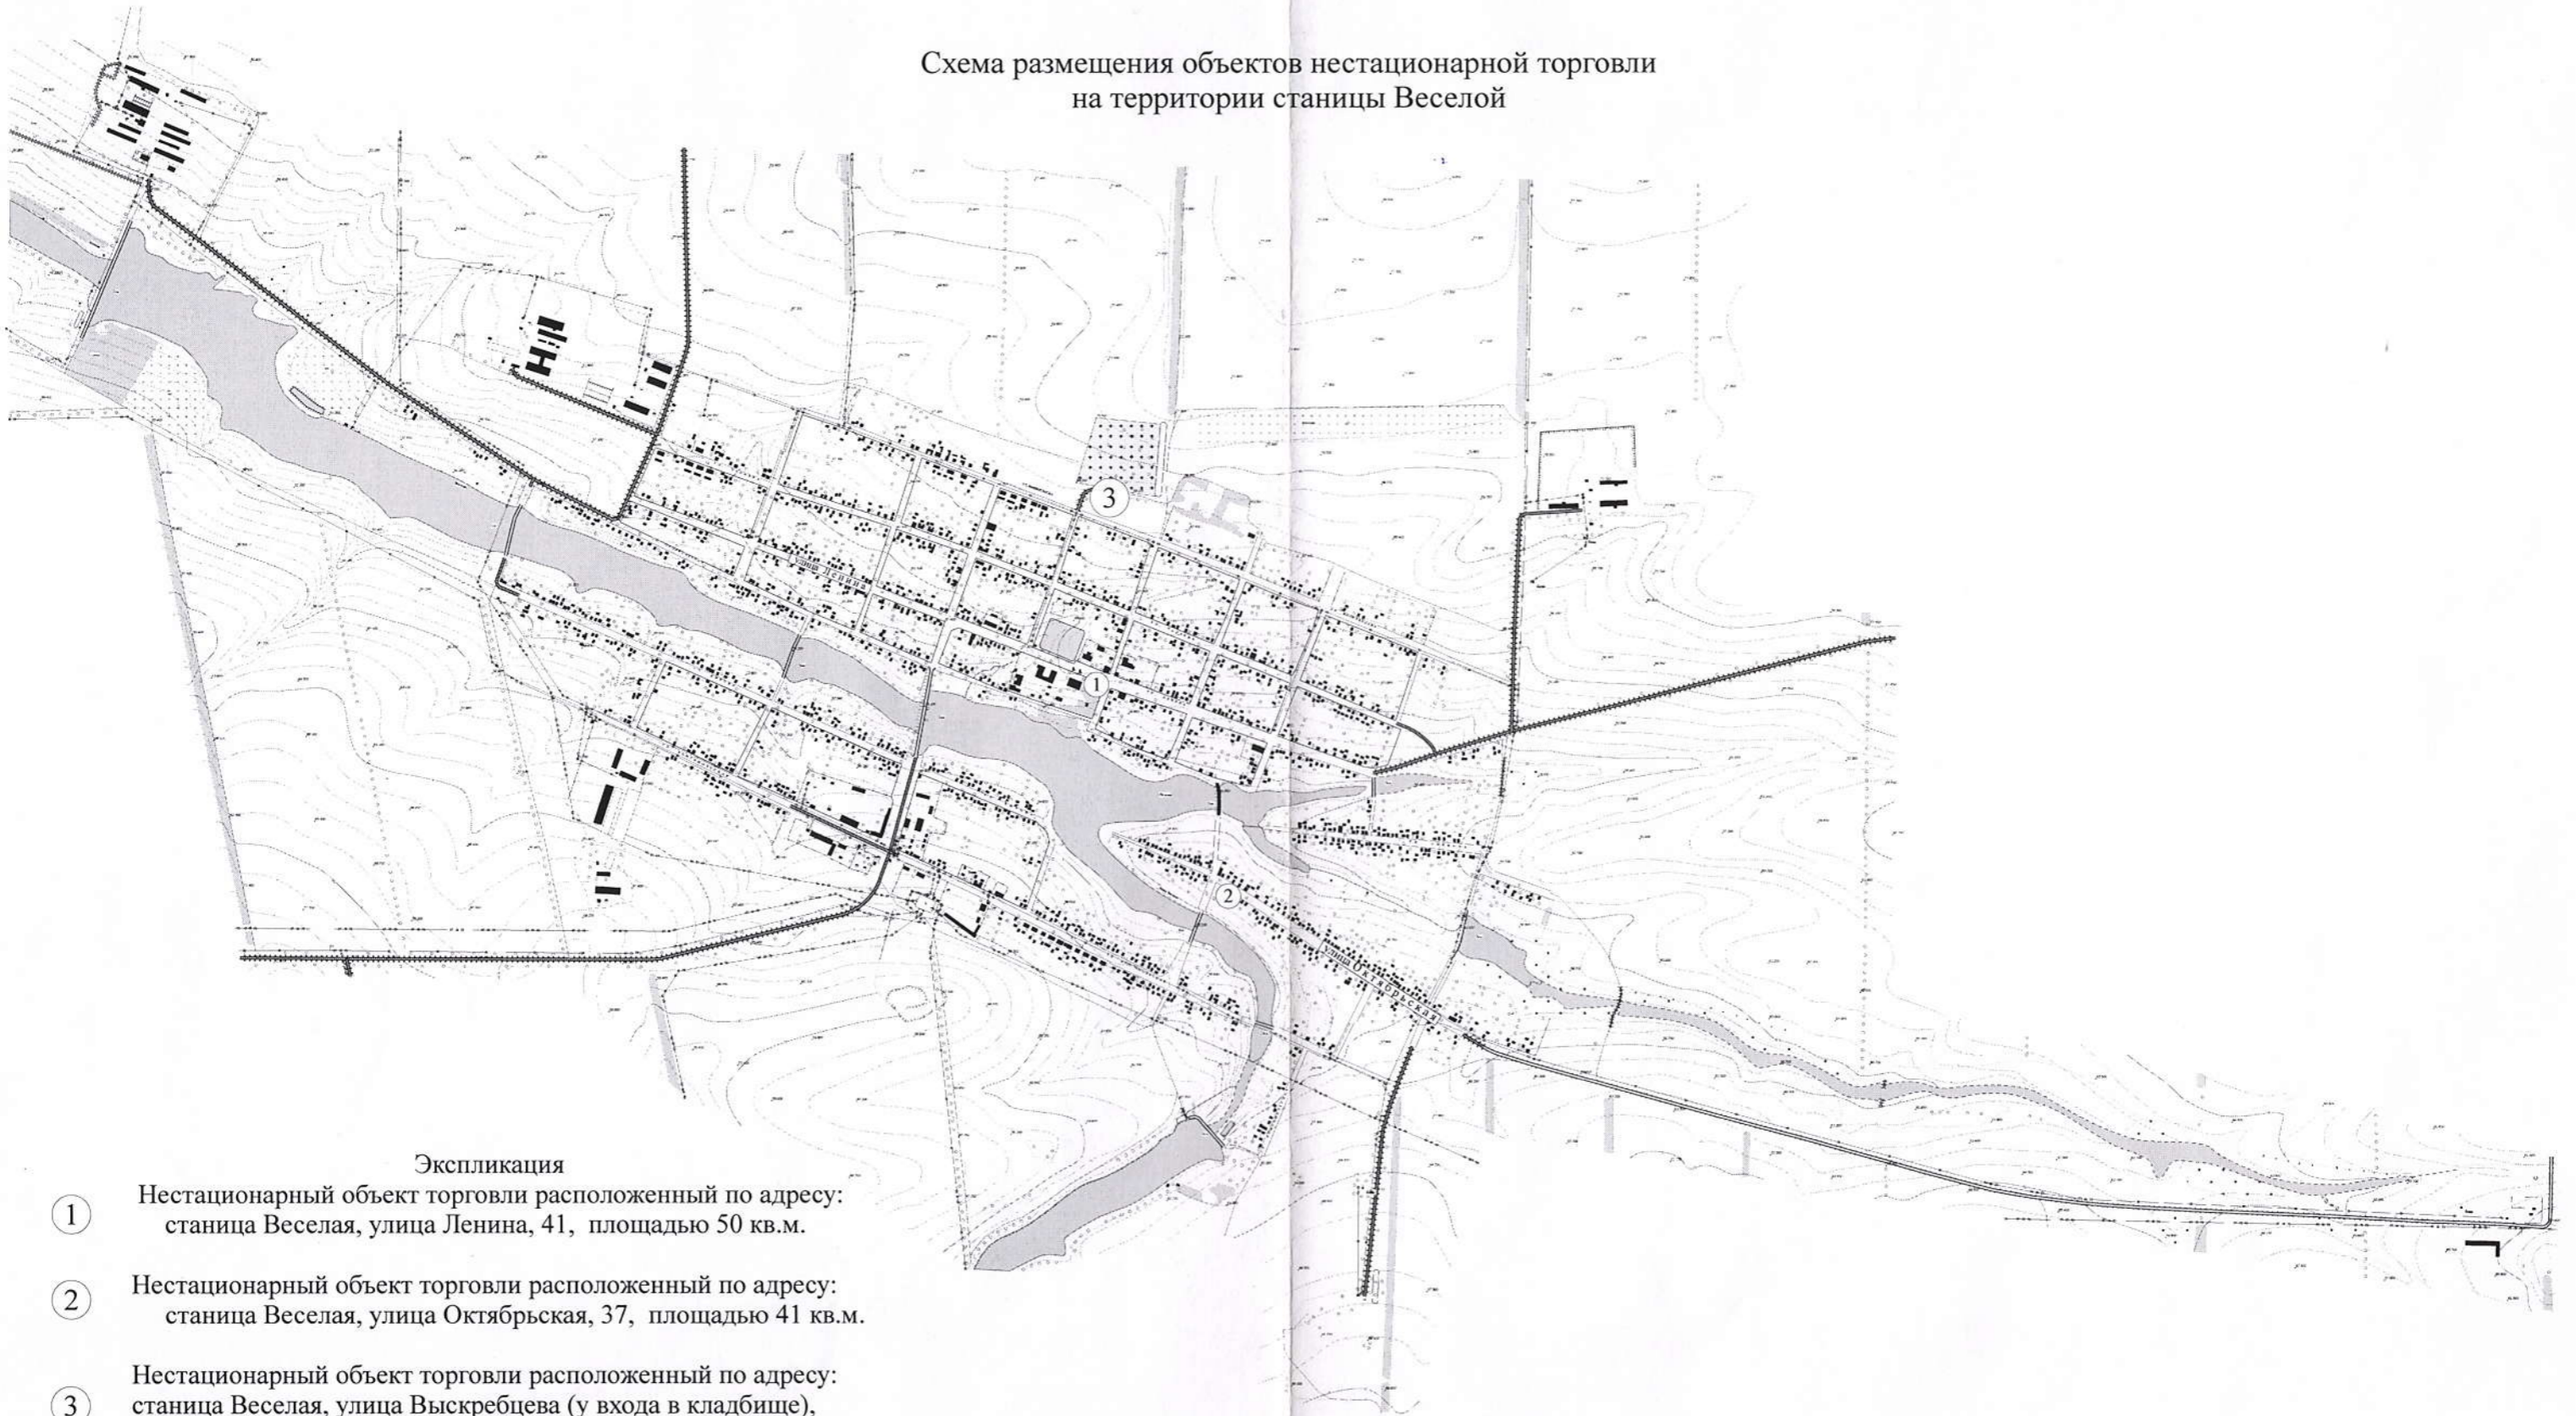

Экспликация

- ① Нестационарный объект торговли расположенный по адресу:  
станция Веселая, улица Ленина, 41, площадью 50 кв.м.
- ② Нестационарный объект торговли расположенный по адресу:  
станция Веселая, улица Октябрьская, 37, площадью 41 кв.м.
- ③ Нестационарный объект торговли расположенный по адресу:  
станция Веселая, улица Выскребцева (у входа в кладбище),  
площадью 41 кв.м.

Исполняющий обязанности  
начальника управления  
архитектуры и градостроительства  
администрации муниципального образования  
Павловский район



О.Н.Малицына