

ПРИЛОЖЕНИЕ
к распоряжению администрации
Старолеушковского сельского поселения
Павловского района

Схема
размещения торговых мест на территории
Старолеушковского сельского поселения
ФАД «ДОН -1215+400»


Торговых мест — 20 (на прилавках)



ФАД
«ДОН-1215+400»

Глава Старолеушковского
сельского поселения

В.В. Марченко

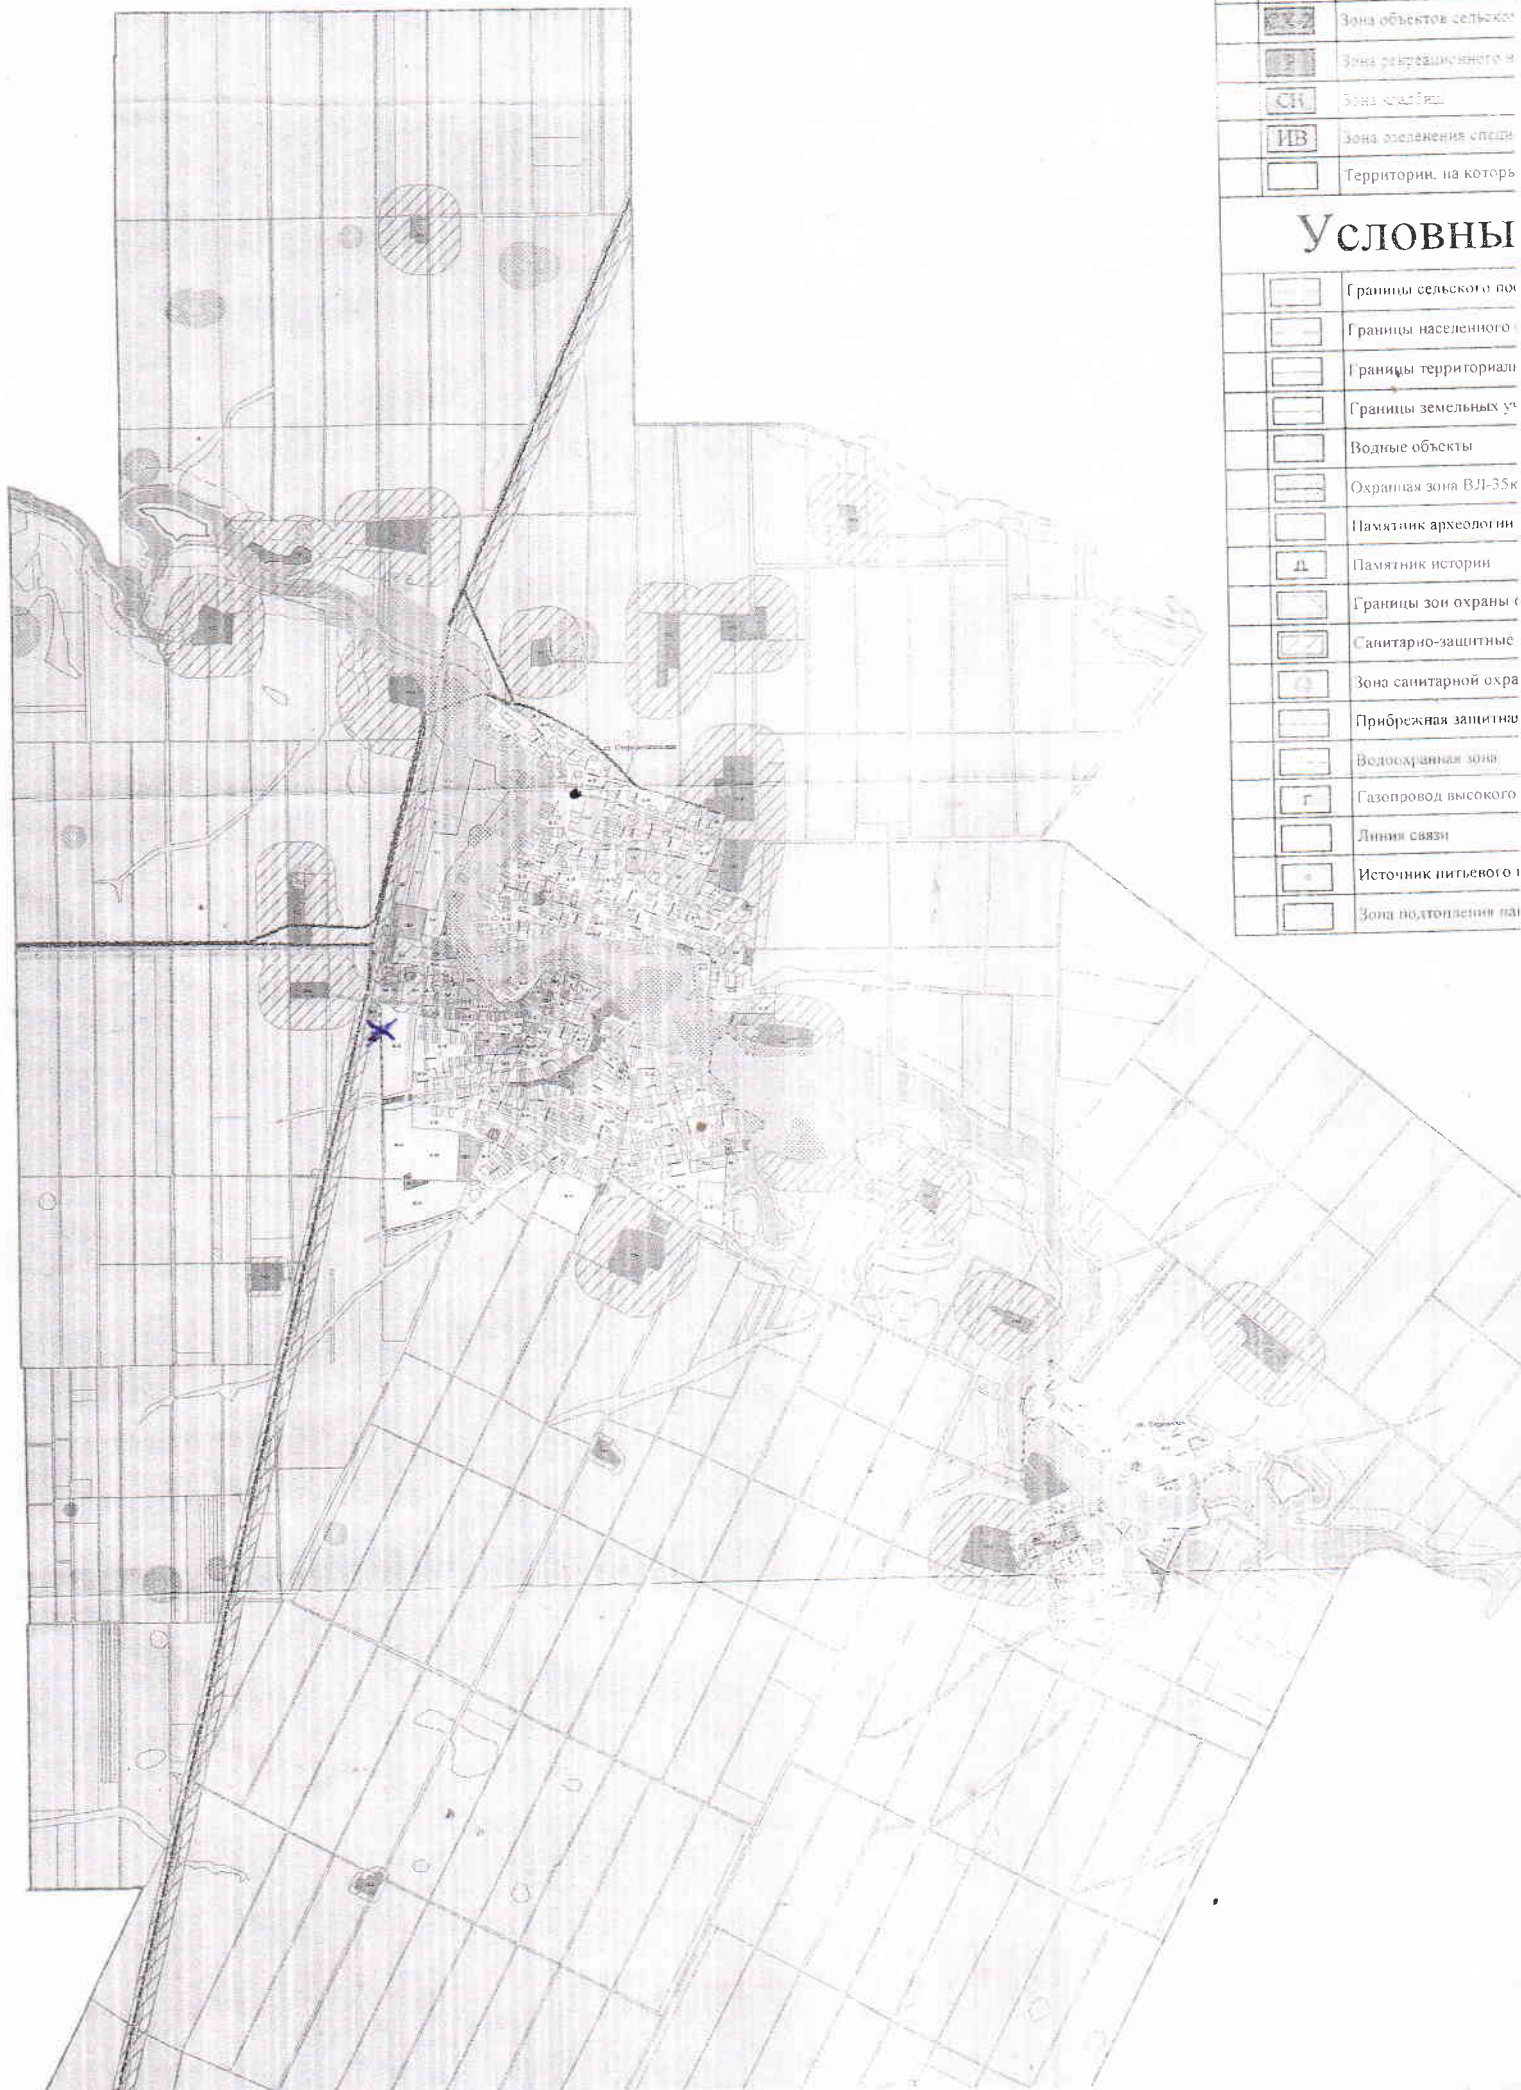

ИТ-1	Зона инженерной инфра
СХ	Зона сельскохозяйствен
СХЗ	Зона объектов сельског
Р	Зона рекреационного м
СН	Зона складов
ИВ	Зона озеленения и сади
	Территории, на котор

УСЛОВНЫЕ

	Границы сельского пос
	Границы населенного
	Границы территориал
	Границы земельных уч
	Водные объекты
	Охранная зона ВЛ-35к
	Памятник археологи
Д	Памятник истории
	Границы зон охраны с
	Санитарно-защитные
	Зона санитарной охра
	Прибрежная защитна
	Водоохранная зона
Г	Газопровод высокого
	Линии связи
	Источник питьевого
	Зона подтопления па