


Схема размещения объектов нестационарной торговли  
на территории станции Новолеушковской

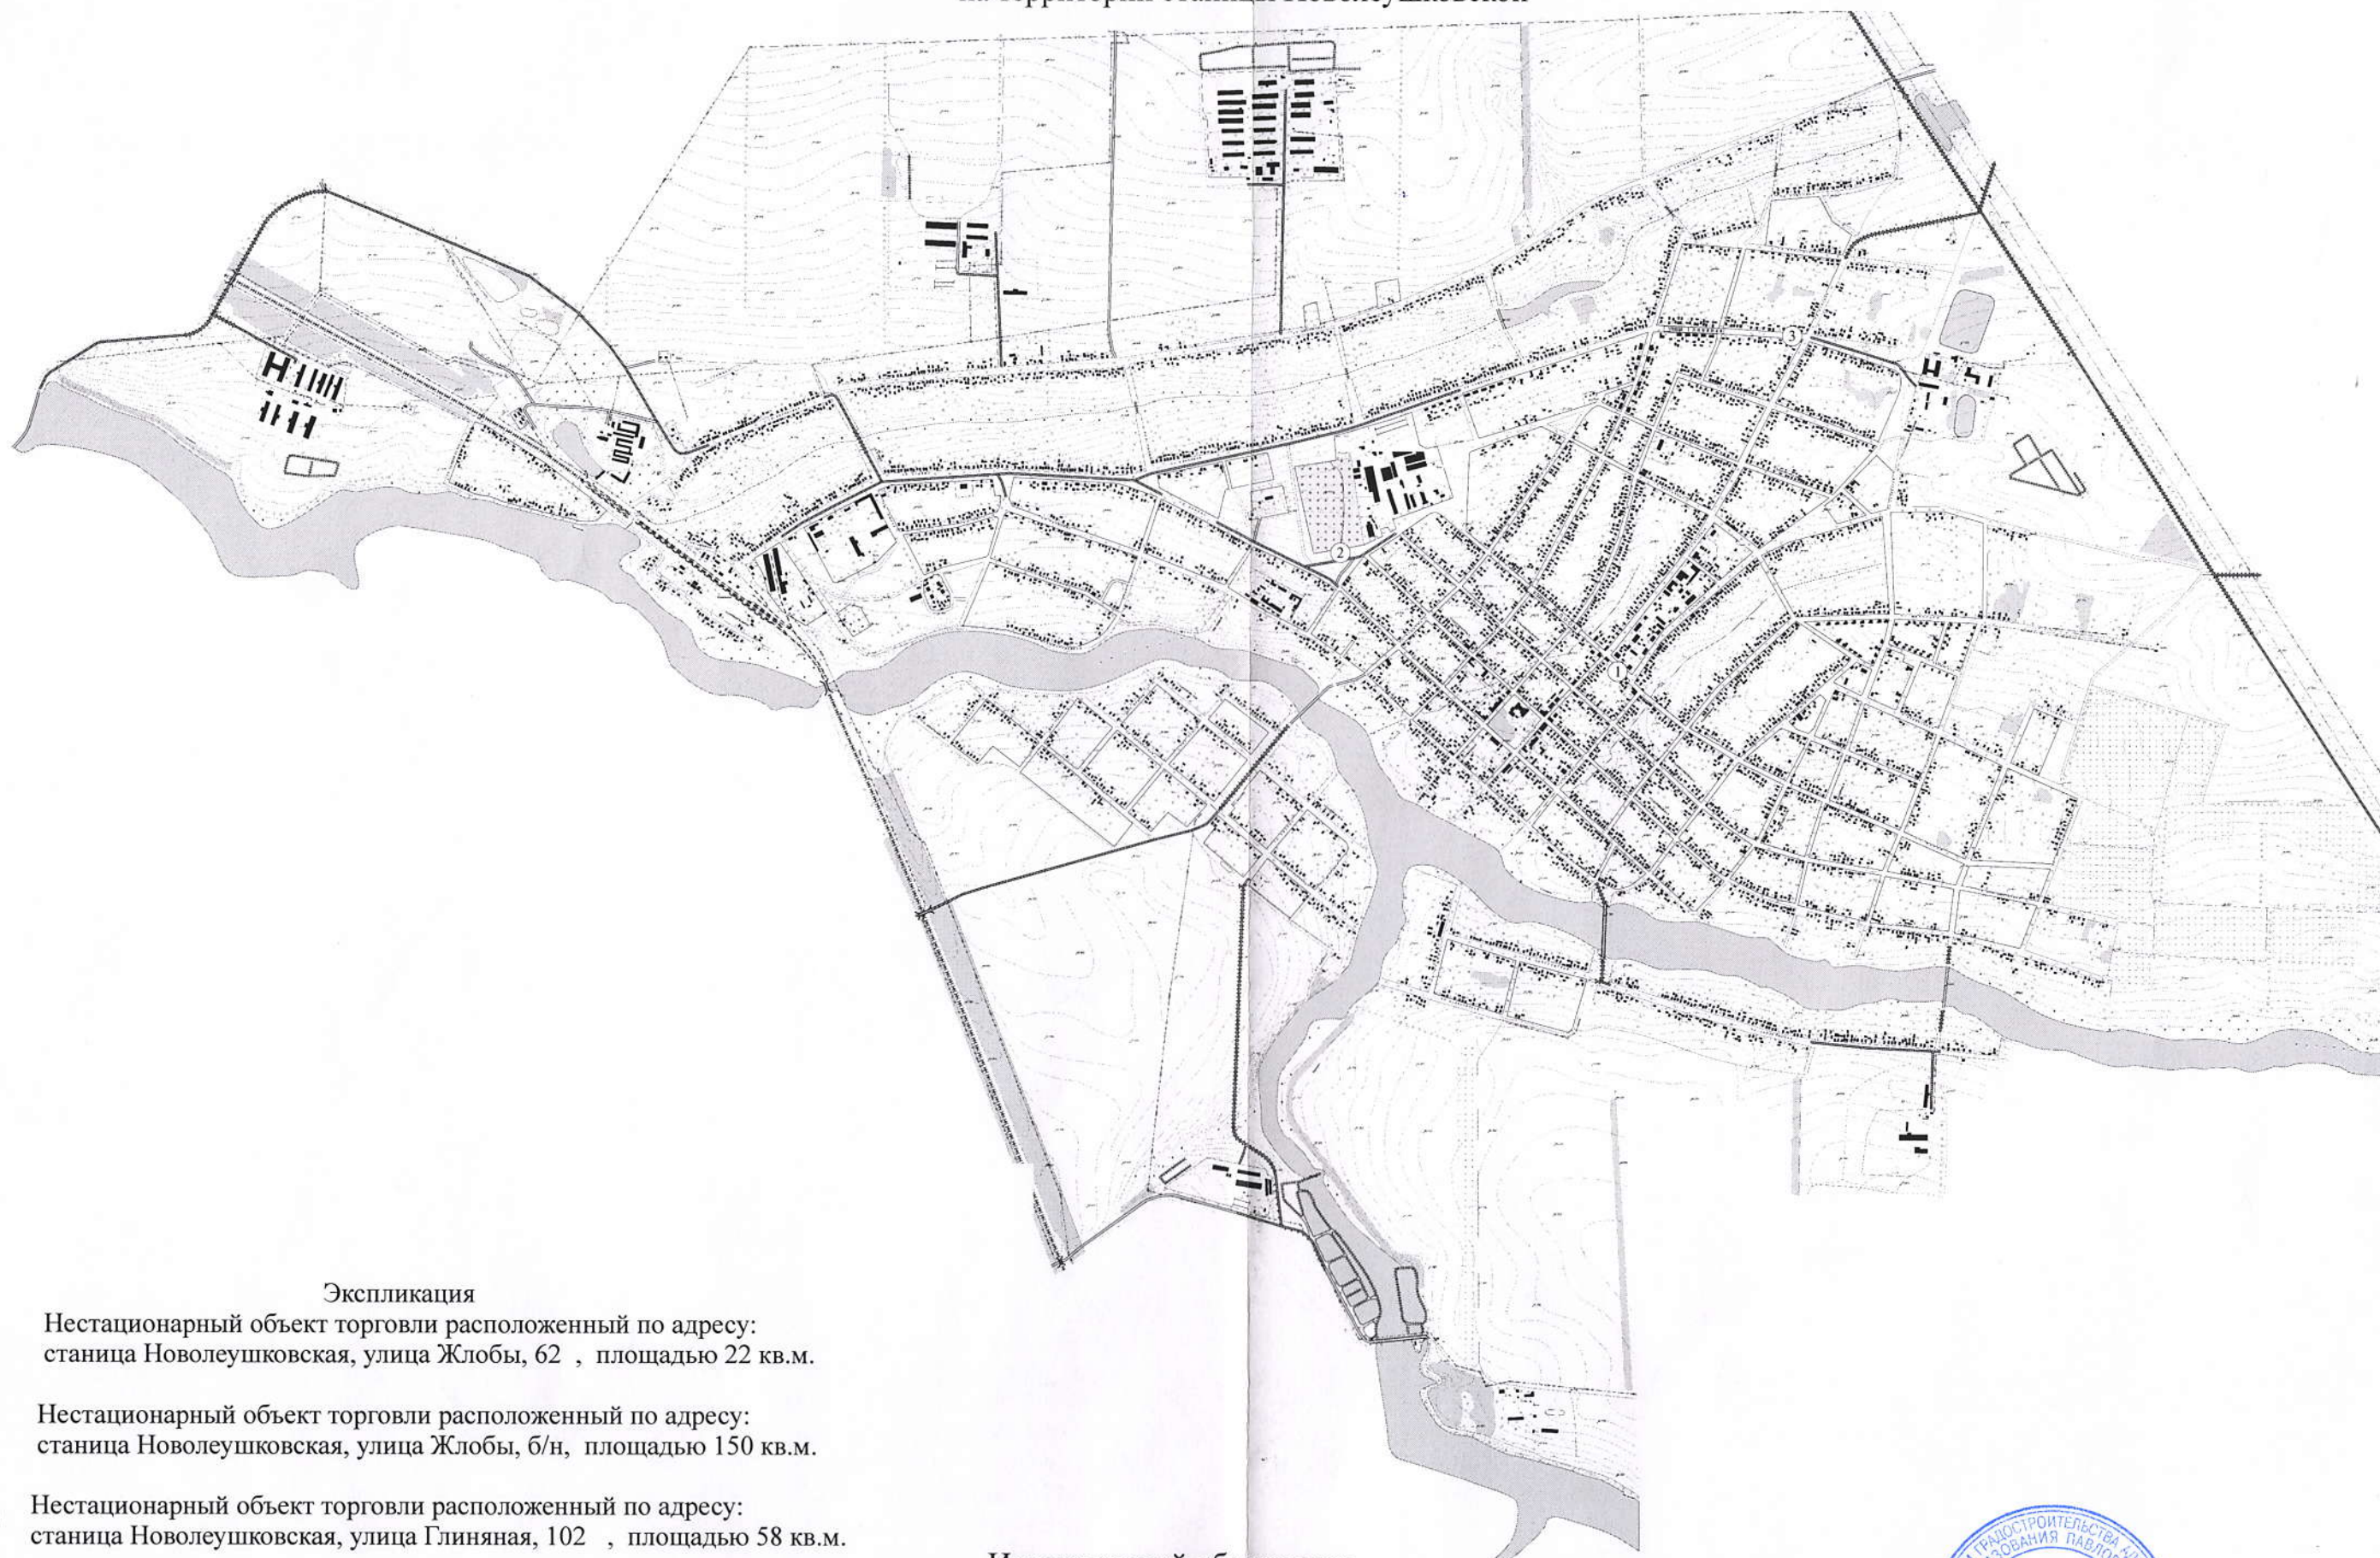

Экспликация

- ① Нестационарный объект торговли расположенный по адресу:  
станция Новолеушковская, улица Жлобы, 62 , площадью 22 кв.м.
- ② Нестационарный объект торговли расположенный по адресу:  
станция Новолеушковская, улица Жлобы, б/н, площадью 150 кв.м.
- ③ Нестационарный объект торговли расположенный по адресу:  
станция Новолеушковская, улица Глиняная, 102 , площадью 58 кв.м.

Исполняющий обязанности  
начальника управления  
архитектуры и градостроительства  
администрации муниципального образования  
Павловский район



О.Н.Малицына