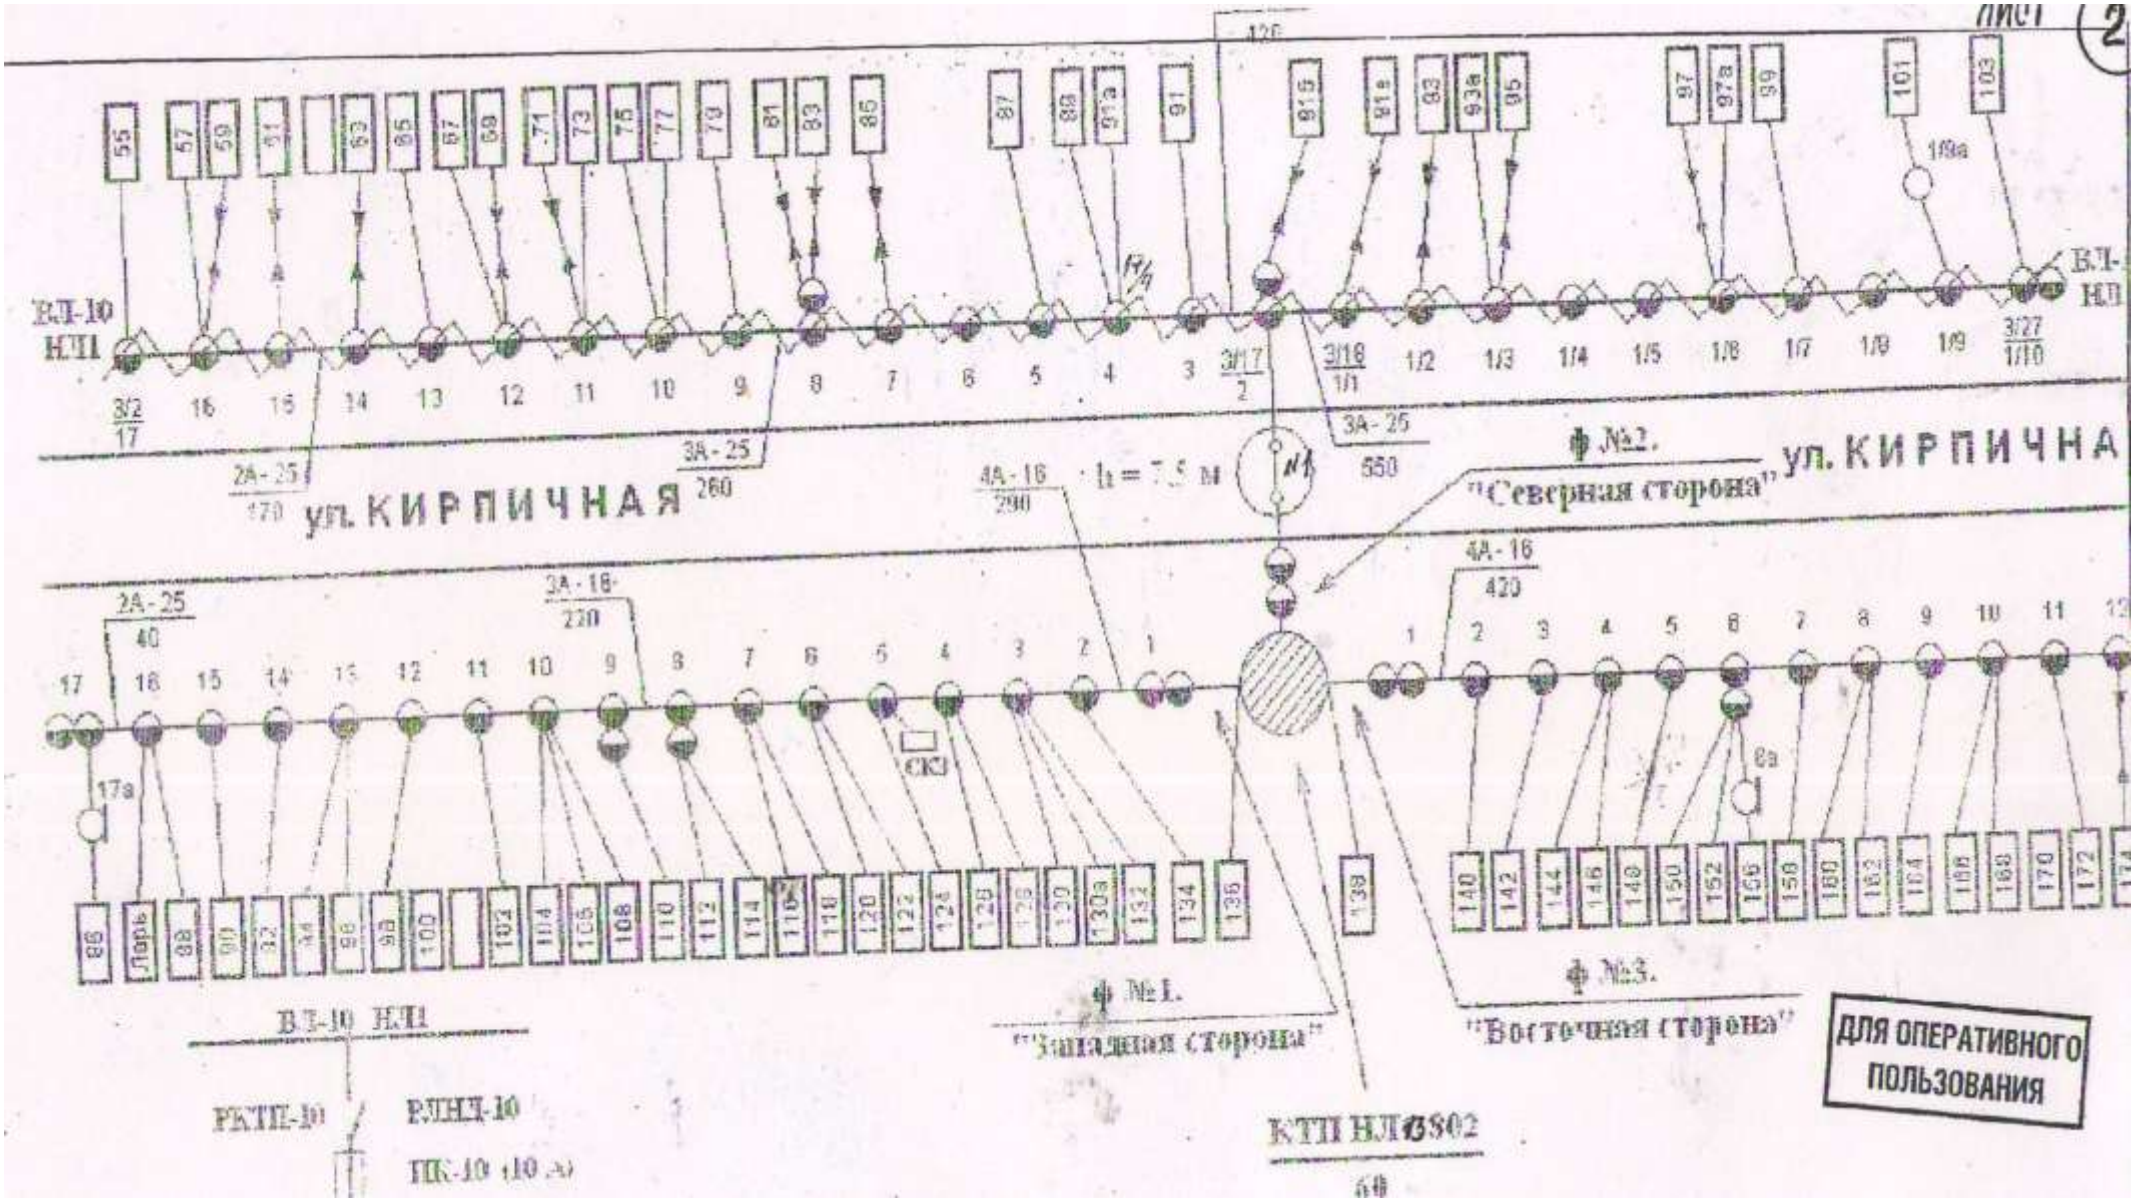

Обосновывающие материалы. Схема электроснабжения (лист № 3) ст. Новолеушоковская. Масштаб 1:5000