



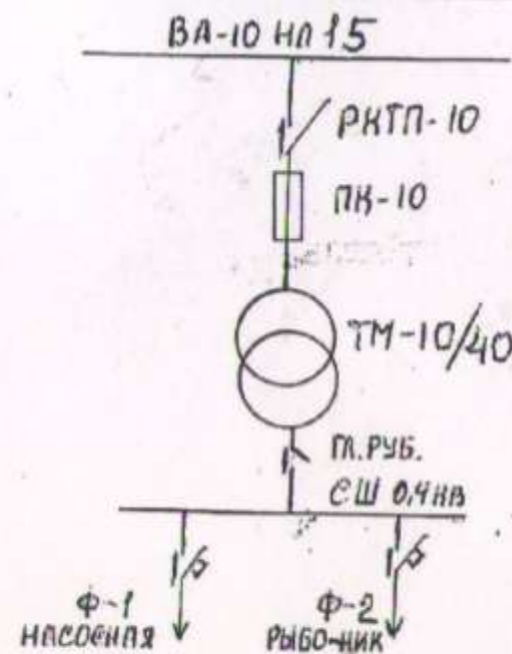

ДЛЯ ОПЕРАТИВНОГО
ПОЛЬЗОВАНИЯ

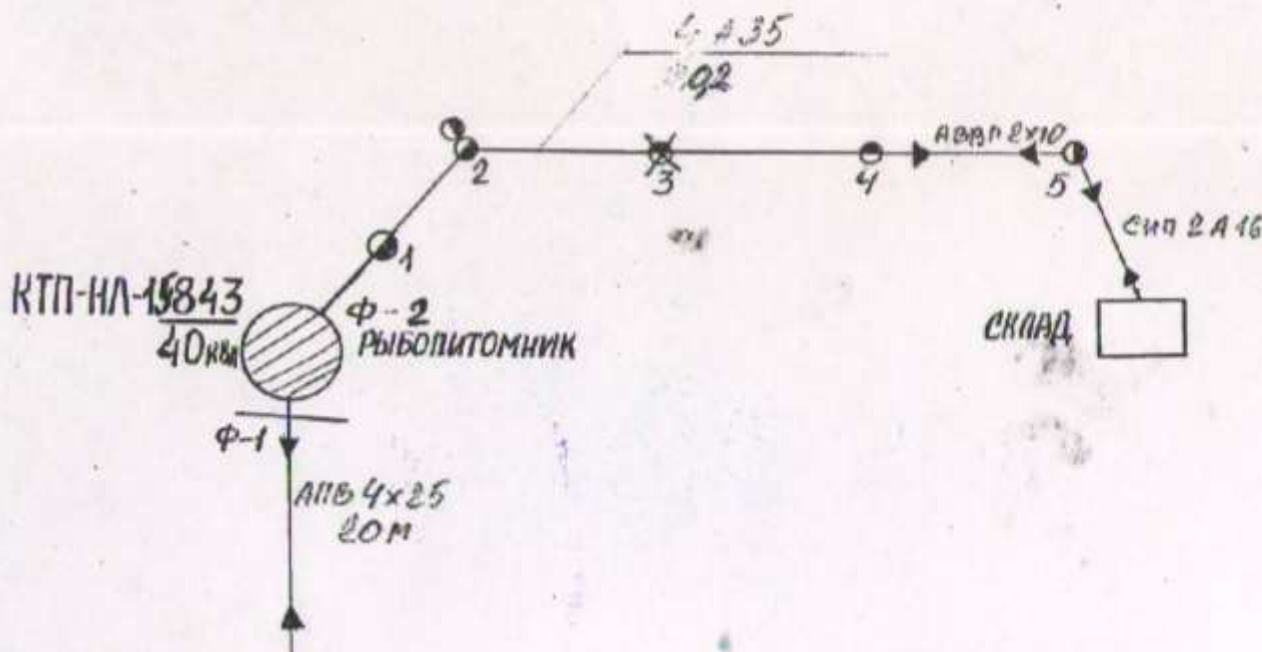

Обосновывающие материалы. Схема электроснабжения (лист № 28) ст. Новолешковская. Масштаб 1:5000