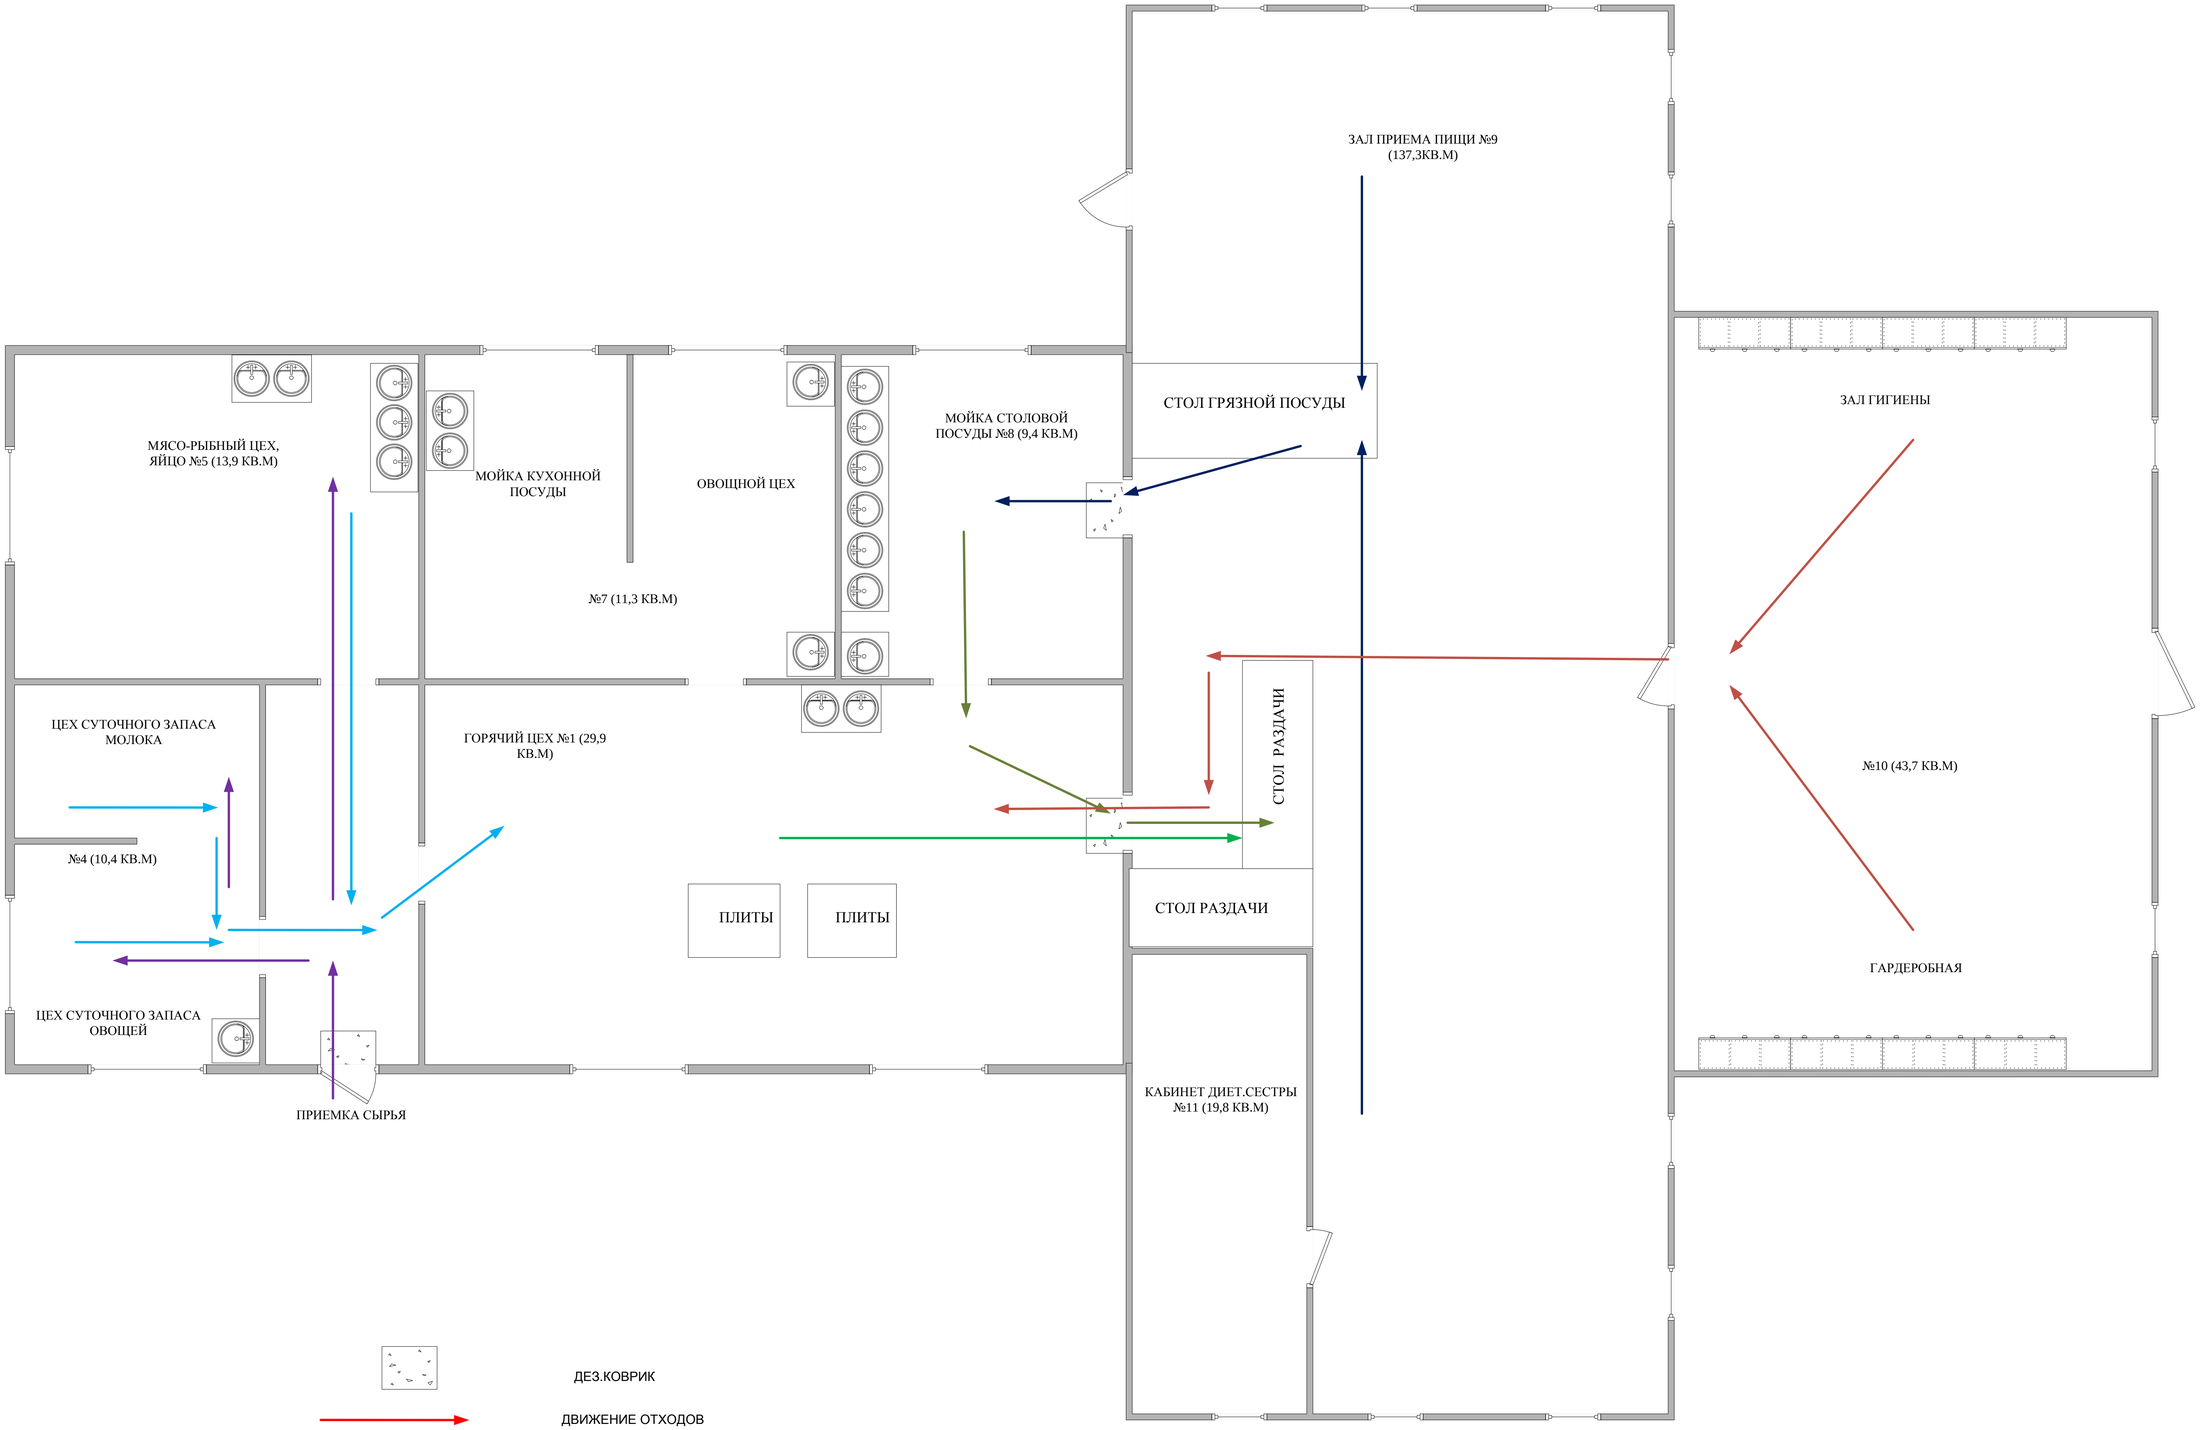
ЗАЛ ПРИЕМА ПИЩИ №9
(137,3КВ.М)
СТОЛ ГРЯЗНОЙ ПОСУДЫ
МЯСО-РЫБНЫЙ ЦЕХ,
ЯЙЦО №5 (13,9 КВ.М)
МОЙКА КУХОННОЙ
ПОСУДЫ
ОВОЩНОЙ ЦЕХ
МОЙКА СТОЛОВОЙ
ПОСУДЫ №8 (9,4 КВ.М)
№7 (11,3 КВ.М)
ЗАЛ ГИГИЕНЫ
ЦЕХ СУТОЧНОГО ЗАПАСА
МОЛОКА
ГОРЯЧИЙ ЦЕХ №1 (29,9
КВ.М)
СТОЛ РАЗДАЧИ
№10 (43,7 КВ.М)
№4 (10,4 КВ.М)
ПЛИТЫ
ПЛИТЫ
СТОЛ РАЗДАЧИ
ГАРДЕРОБНАЯ
ЦЕХ СУТОЧНОГО ЗАПАСА
ОВОЩЕЙ
КАБИНЕТ ДИЕТ.СЕСТРЫ
№11 (19,8 КВ.М)
ПРИЕМКА СЫРЬЯ
ДЕЗ.КОВРИК
ДВИЖЕНИЕ ОТХОДОВ
ДВИЖЕНИЕ ПЕРСОНАЛА В САН.ОДЕЖДЕ
ДВИЖЕНИЕ ЧИСТОЙ ПОСУДЫ
ДВИЖЕНИЕ СЫРЬЯ
ДВИЖЕНИЕ ПОЛУФАБРИКАТОВ
ДВИЖЕНИЕ ГОТОВЫХ БЛЮД
ДВИЖЕНИЕ ГРЯЗНОЙ ПОСУДЫ