


Утверждаю:  
Руководитель МКУ "Муниципальное  
строительство"  
В.А. Селотин  
" 20 " 2022 г.

Согласовано  
Главный инженер  
ООО Дельта Пугачев В.А.  
" 20 " 2022 г.

**Схемы организации дорожного движения на период  
производства Капитального ремонта улично - дорожной  
сети в ст. Выселки Выселковского района (4 этап ул. Свободы)**

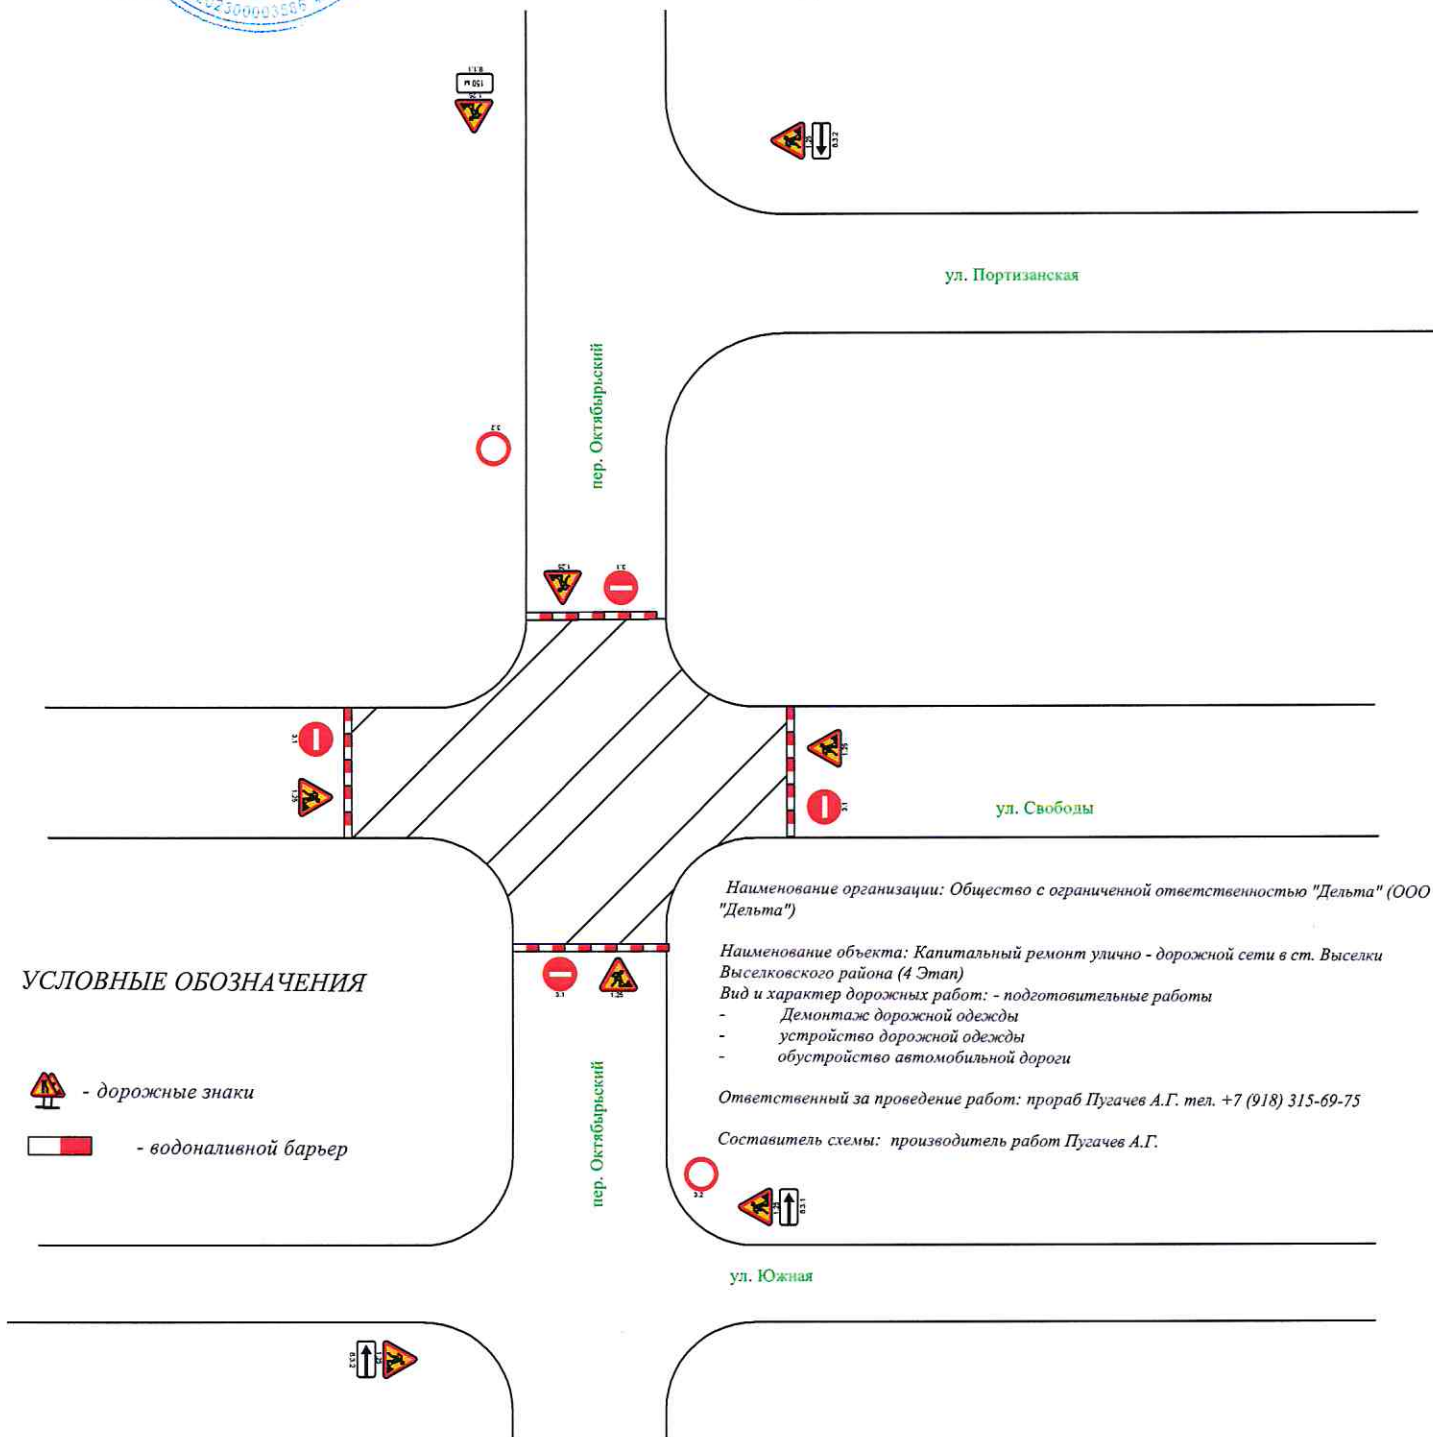

1. Дорожные знаки по форме, размерам, символике на них и цвету должны соответствовать типоразмеру 3 по ГОСТ 32945-2014 "Знаки дорожные. Технические требования".
2. Расстановку знаков, ограждающих и направляющих устройств необходимо осуществлять с конца участка, наиболее удаленного от места работ, причем в первую очередь со стороны, свободной от дорожных работ. Сначала устанавливаются дорожные знаки, затем ограждающие и направляющие устройства. Снятие знаков, ограждающих и направляющих устройств производится в обратной последовательности.
3. Установка технических средств организации дорожного движения должна соответствовать требованиям ГОСТ Р 52289-2019 "Правила применения дорожных знаков, разметки, светофоров, дорожных ограждений и направляющих устройств" (с изменениями 1, 2, 3).
4. Ограждение места работ и расстановка дорожных знаков выполнено применительно ГОСТ 52289 -2019 (с организацией светофорного регулируемого движения).
5. Все временные дорожные знаки и другие технические средства организации движения, связанные с проводимыми работами, после завершения работ следует немедленно убрать, разметку демаркировать.